



キラキラマーケット

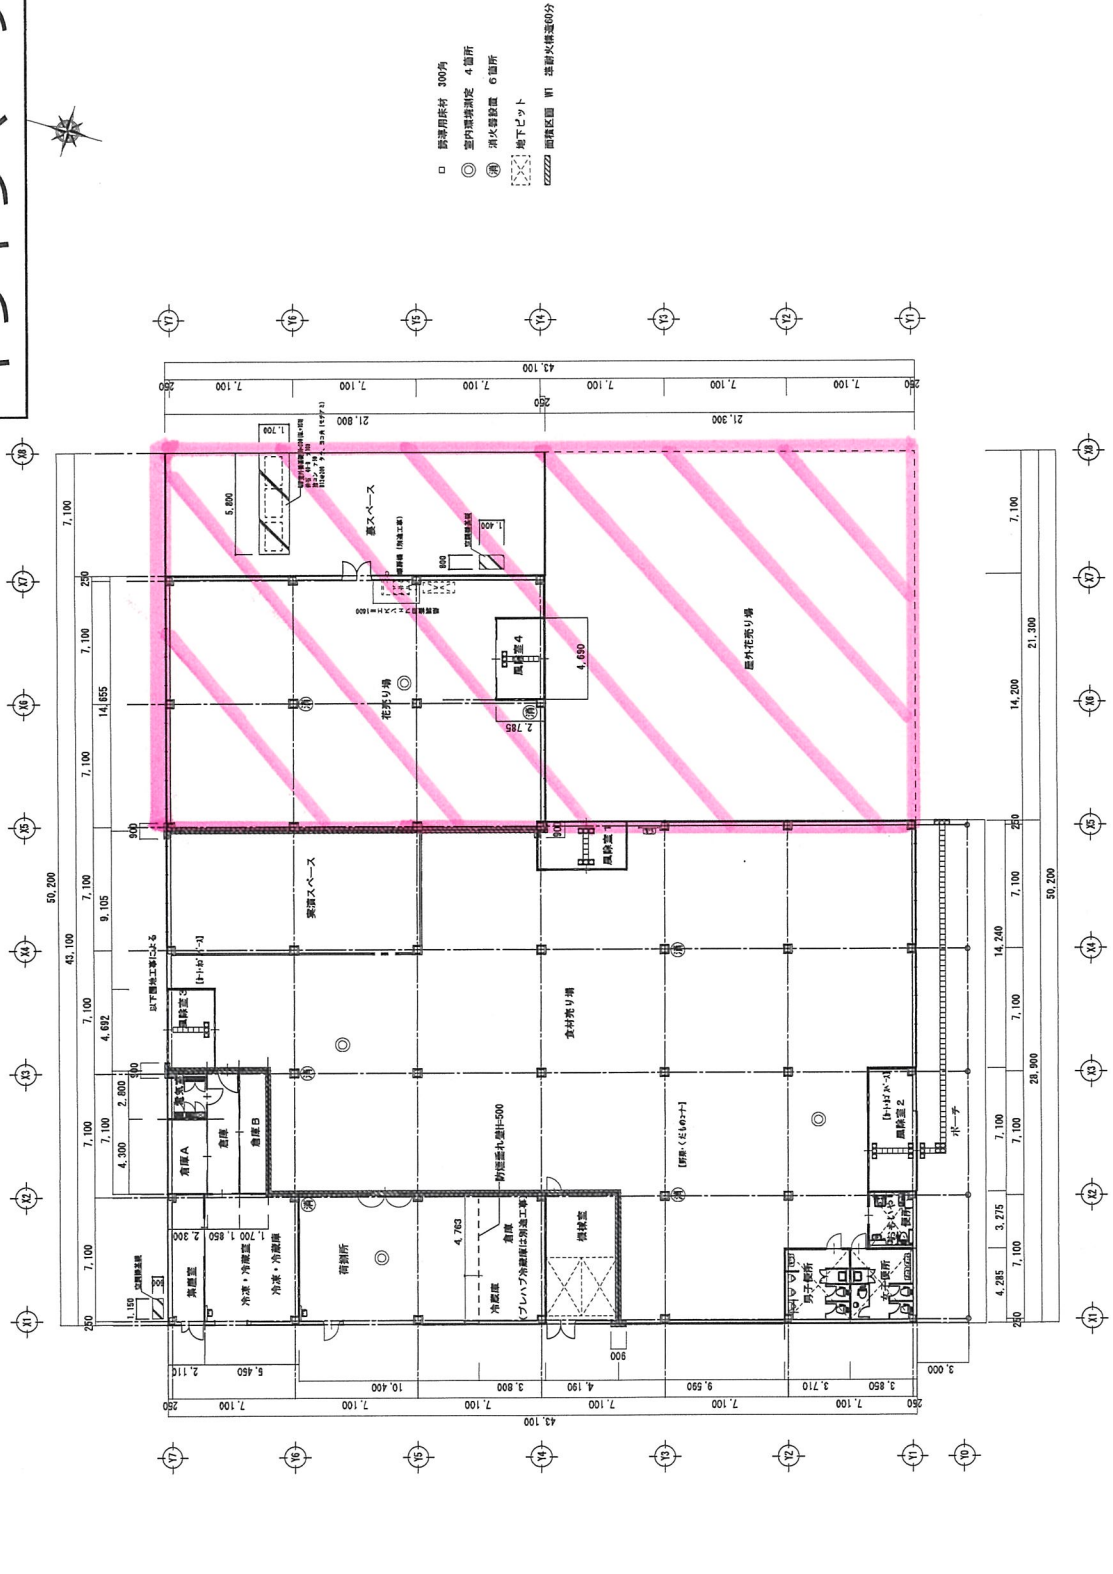

 株式会社 タキガワ設計 <small>〒100-0001 東京都千代田区千代田1-10-1 TEL:03-545-5094 (代) FAX:03-545-4954</small>	新潟市建築部公共建築第1課		工事名 食と花の交流センター 直売所建設工事	図 5 1階平面図 年月日 2014.04 縮尺 R 1:200 図番番号 A-08
	一級建築士 飯沼 隆夫 主任建築士 飯沼 隆夫 大工建築 飯沼 隆夫 清沢 誠			