



# キラキラマーケット

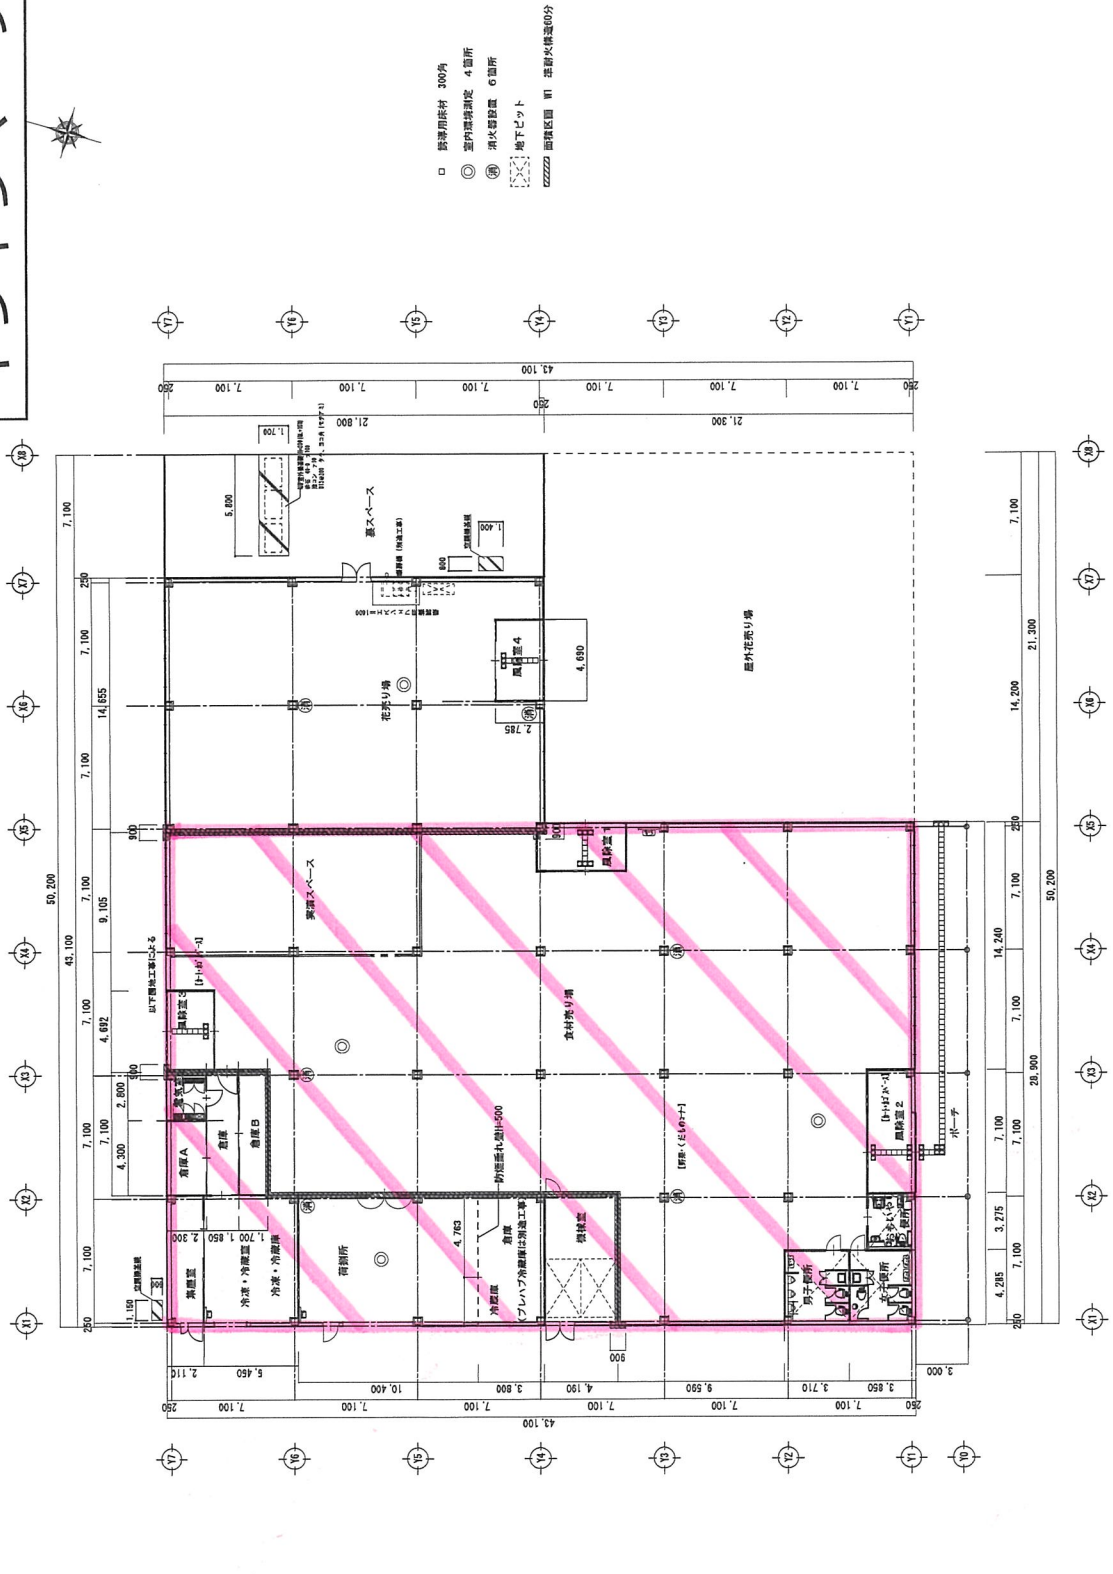

 <b>株式会社 タキガワ設計</b> <small>〒100-0001 東京都千代田区千代田1-10-10 TEL:03(5561)5091 FAX:03(5561)4094</small>	<b>新潟市建築部公共建築第1課</b>		工事名 <b>食と花の交流センター 直売所建設工事</b>	図 6 1階平面図
	一級建築士 大庭 俊輔 091771848号 滝沢 誠	新潟市建築部 第0229号 新建築士事務所	2014.04	図 尺 1:200